


BASEMENT

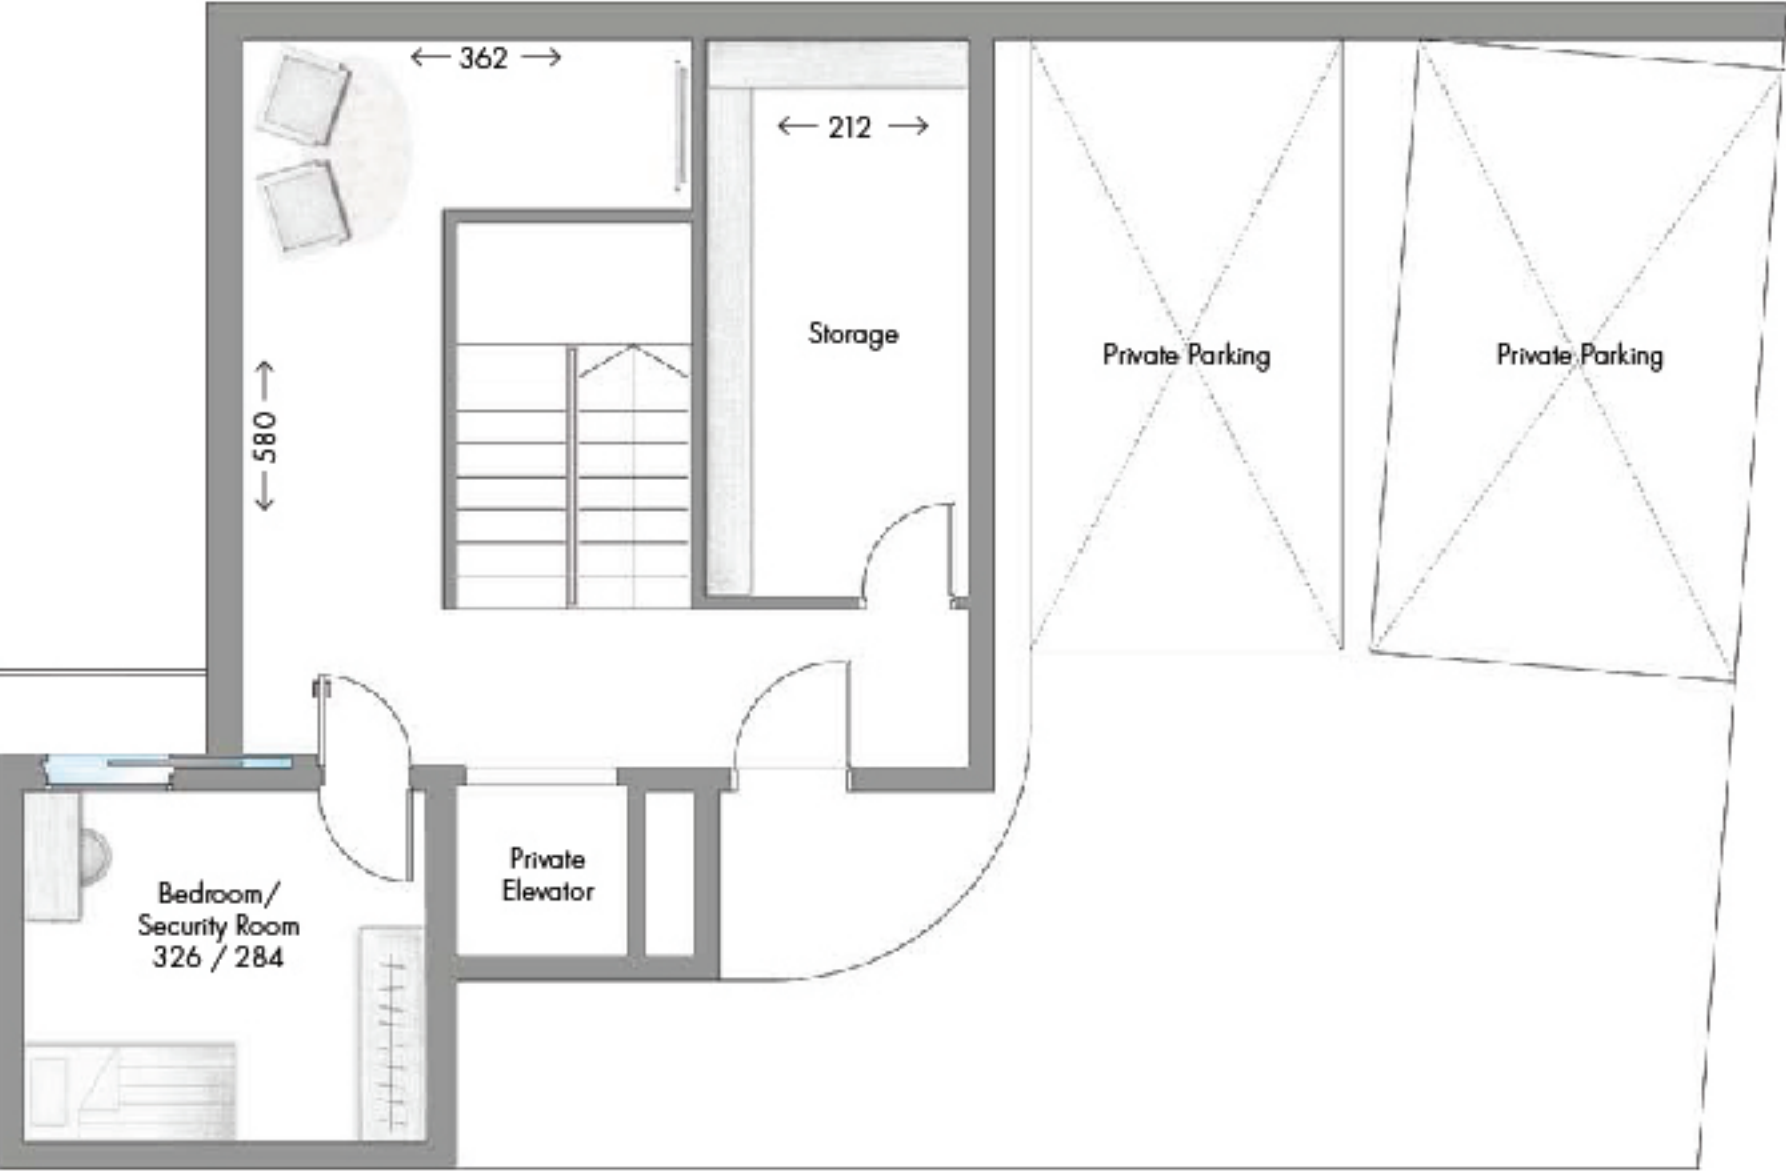

ENTRANCE




RESIDENCE




5 ROOM COTTAGE  
FLOORS 4-6  
No. 1  
234m² + 40m²



BASEMENT

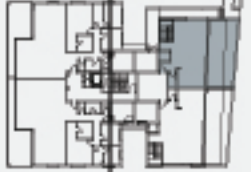

ENTRANCE

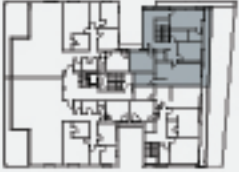

RESIDENCE



התוכנית והפרטים בדף זה ללוחשות כלכלי אינם מהווים כל התחייבות החברה. את החברה מייצג החשבו, ספרים ושוכנות הסוכ, לפי חוק הסוכר ששלח יחתמו החברה והחשבים. התוכנית אינה סופית, לפני היתר בניה ולפני חכונ ספורט יתכנן שינויים בסידור, שטחים, גודל ופיקוס קבוצות ופחיתים, מ.ל.ת. 8.8.15.

The plans and information on this sheet are for illustration only and do not constitute any commitment of the company. The company is bound by the sales agreement, specifications and plans, under the Sale Law, which are signed by the company and the buyers. The plan is not final, pre-building permit and pre-detailed planning, and changes may be made to the measurements, areas, and size and location of fixtures and openings. E&OE. January 8, 2015