




BASEMENT

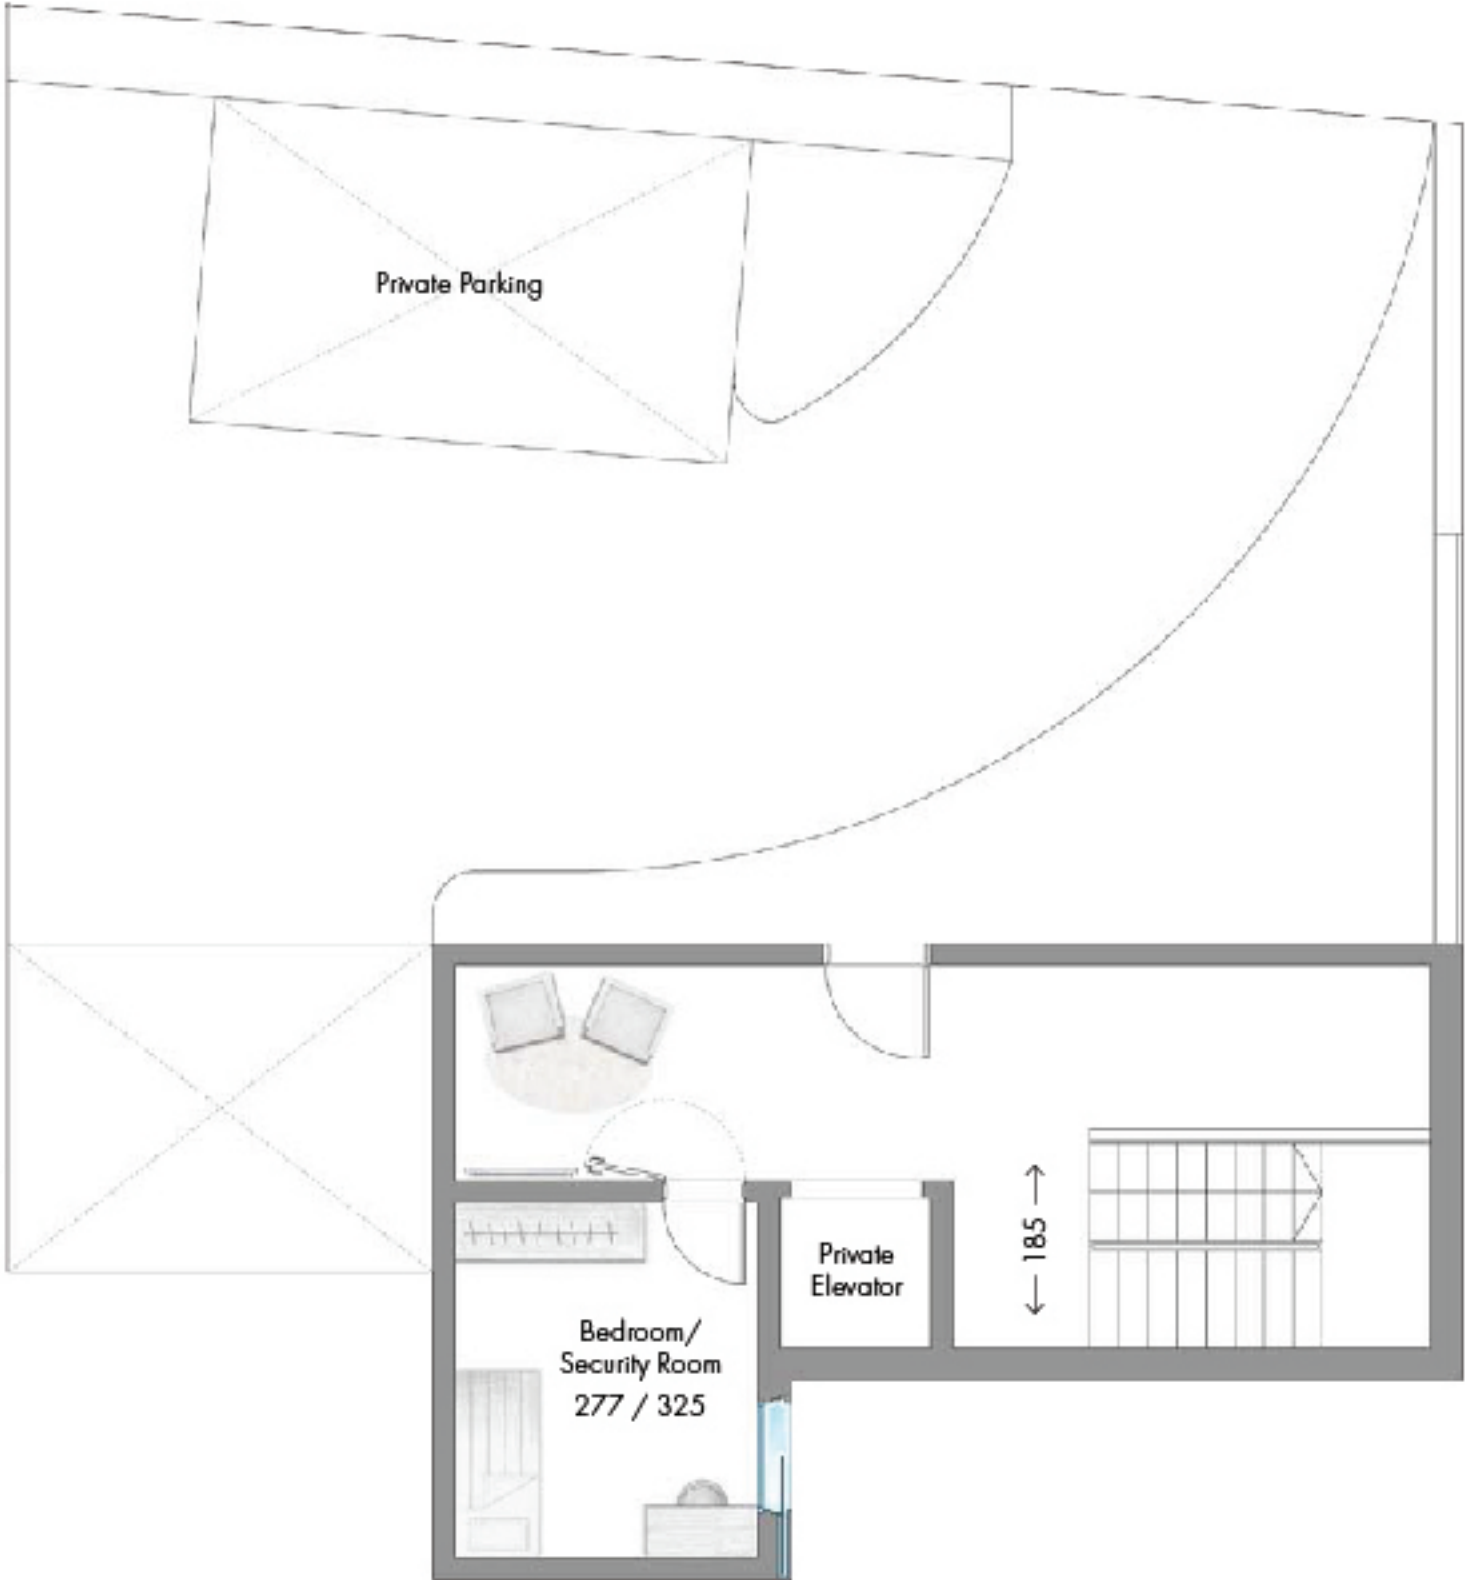


ENTRANCE

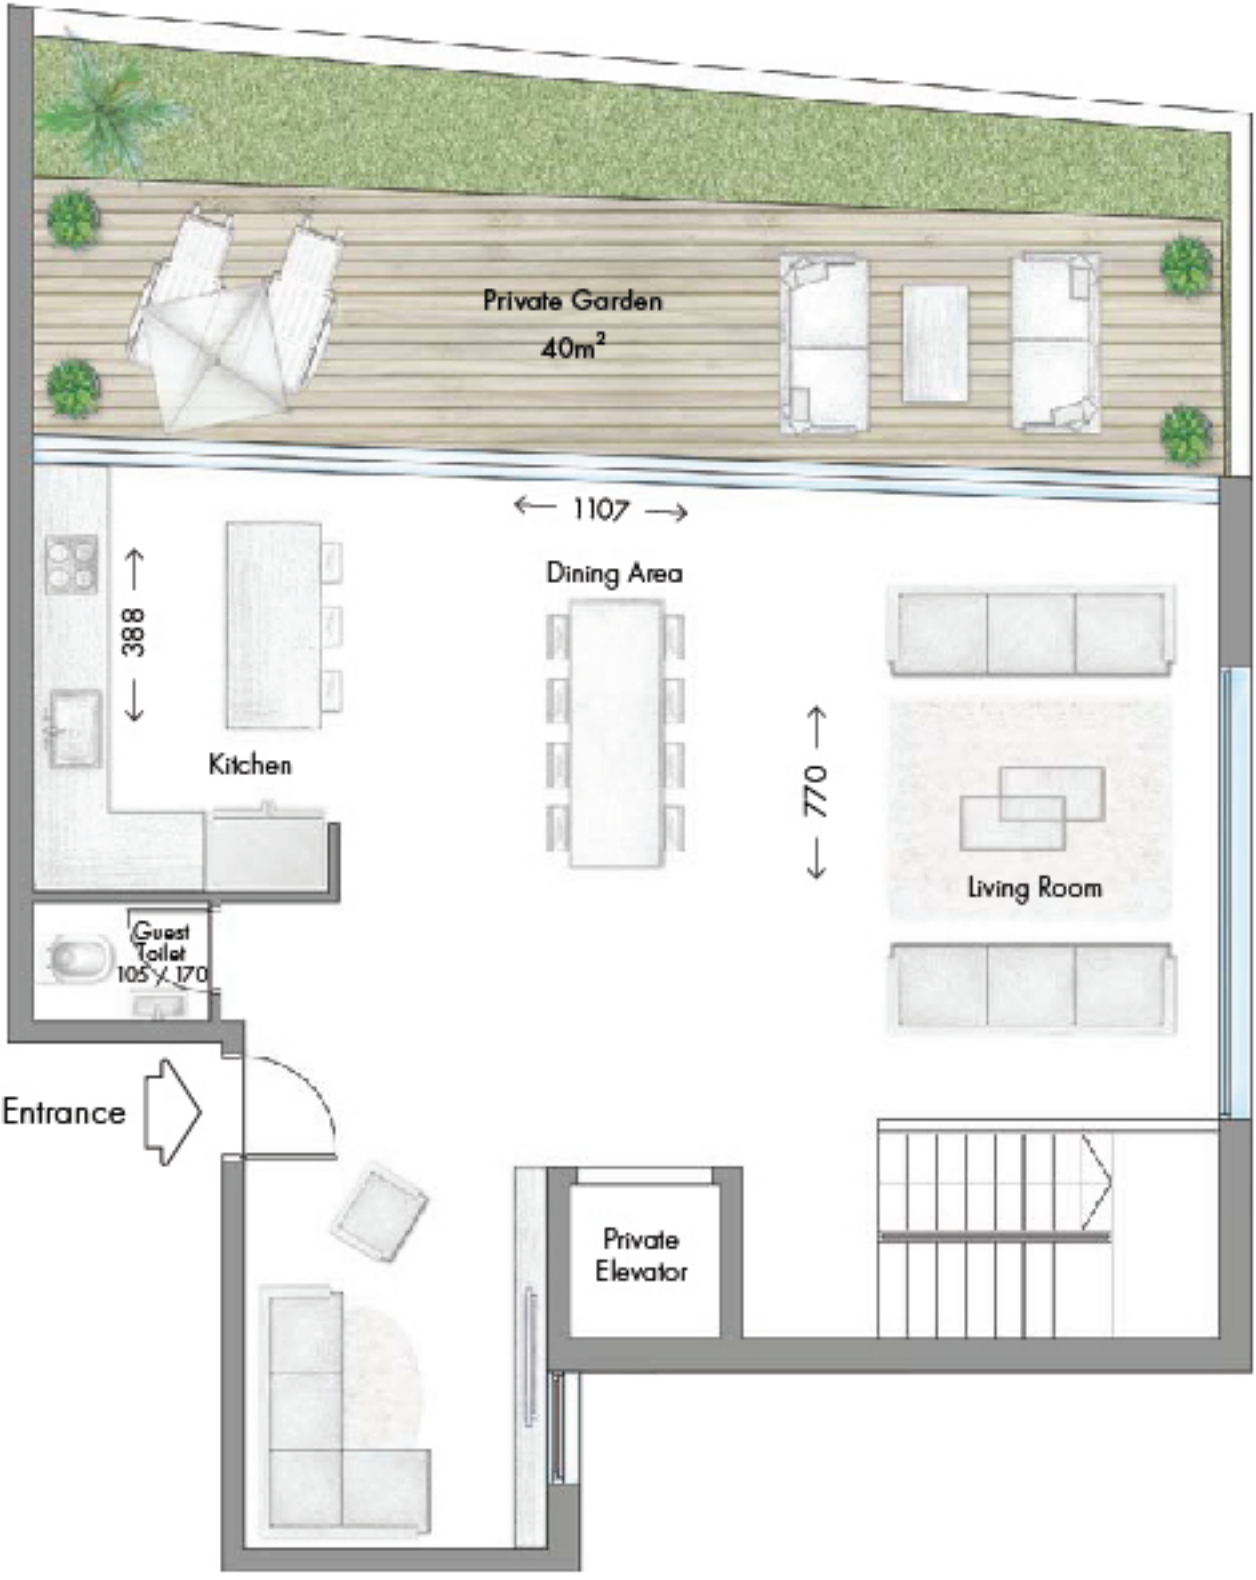


RESIDENCE

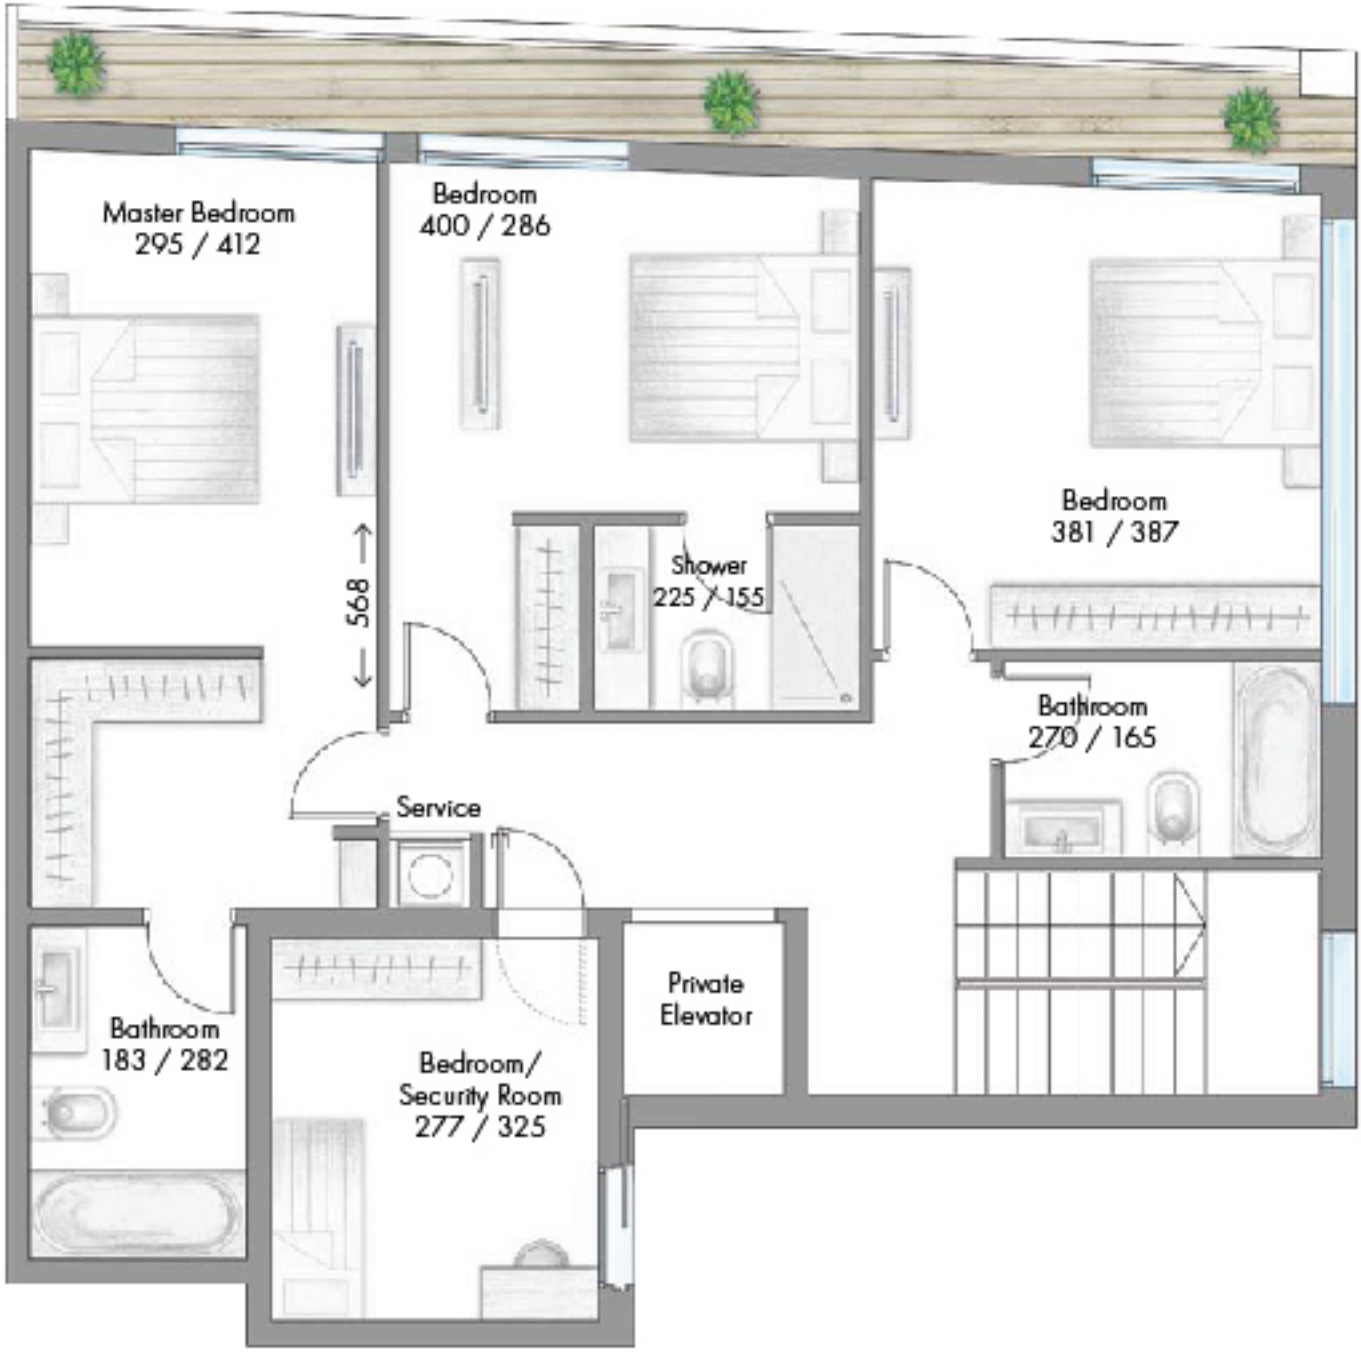

5 ROOM COTTAGE  
FLOORS 4-6  
No. 1  
246m<sup>2</sup>+ 40m<sup>2</sup>

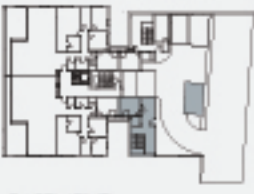

BASEMENT

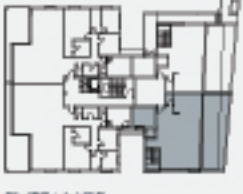

ENTRANCE



RESIDENCE



התוכנית ואפרטים בדף זה להמחשה בלבד ואינם מהווים כל התחייבות החברה. את החברה מחייב ההסכם, ספרים ותוכניות הסבר, לפי חוק הסדר שעליו יחתמו החברה והרוכשים. התוכנית אינה סופית, לפני ביצוע ולפני תכנון ספורט ותכנון שינויים במידות, שטחים, גודל ופיקוס קבוצות אפיונים. ס.ל.ח. 8.01.15

The plans and information on this sheet are for illustration only and do not constitute any commitment of the company. The company is bound by the sales agreement, specifications and plans, under the Sale Law, which are signed by the company and the buyers. The plan is not final, pre-building permit and pre-detailed planning, and changes may be made to the measurements, areas, and size and location of fixtures and openings. E&OE. January 8, 2015